




斜

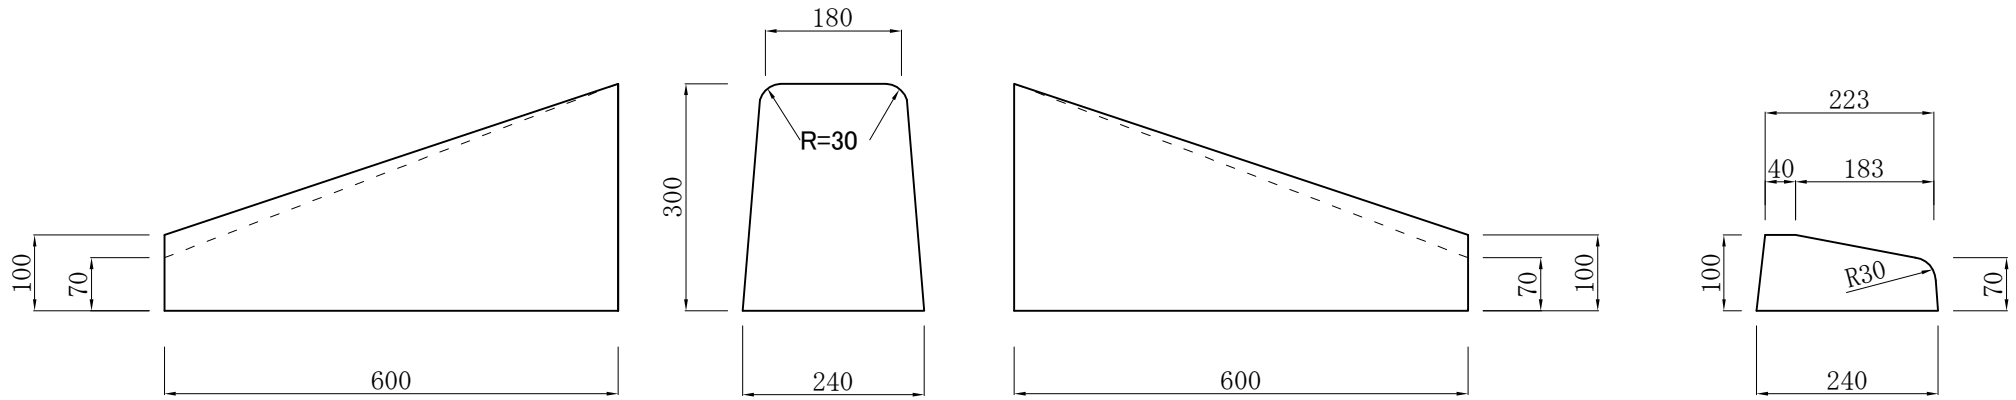

平

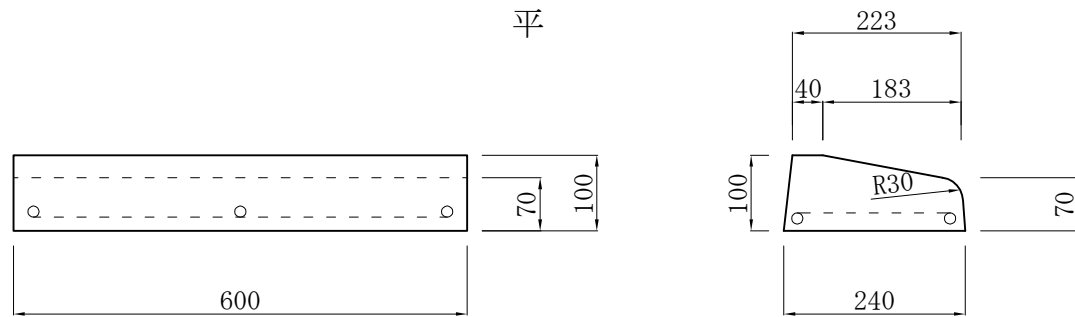

呼び名	両面歩車道境界ブロック 乗入用		
寸法			
縮尺	S=1:10	単位	mm
 ヤマケイプレコン株式会社			