
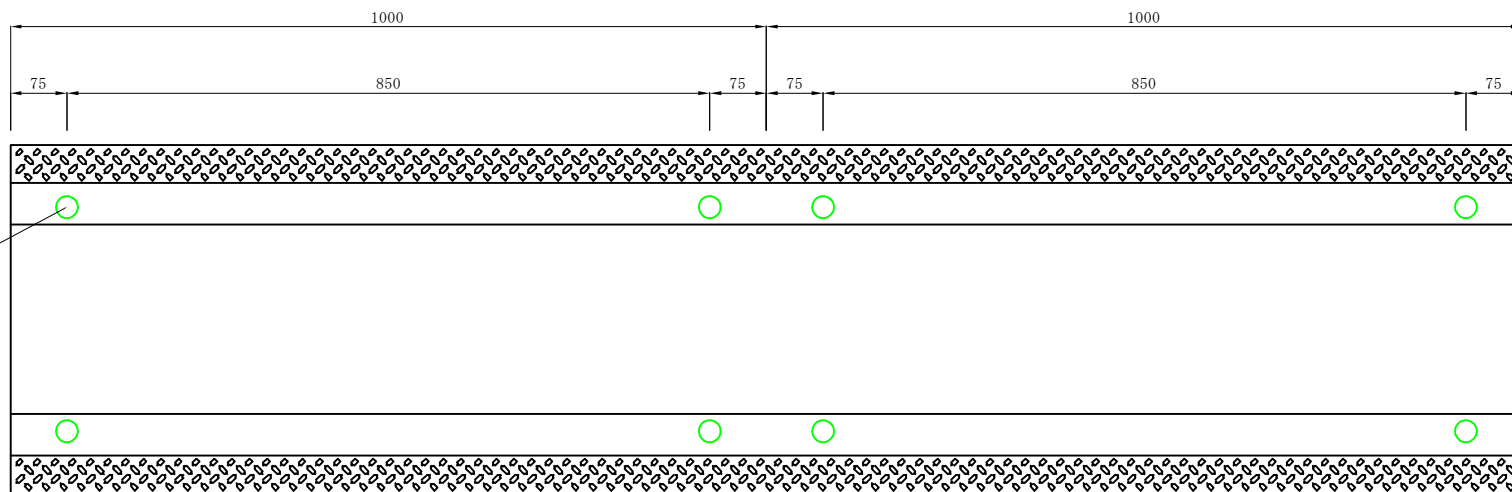



表面縞鋼板 ノンスリップ型
Zアングル グレーチングボルト固定式

2000

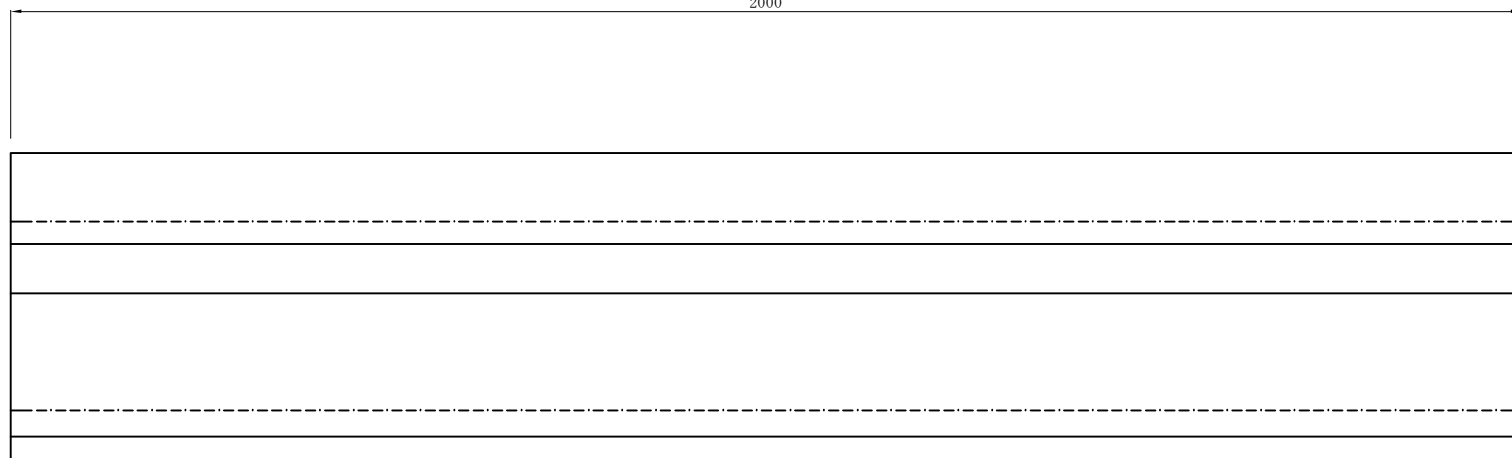

ボルト固定位置

呼び名	落蓋式U形側溝Zアングル付		
寸法	250×250×2000		
縮尺	S=1:10	単位	mm
 ヤマケイプレコン株式会社			