
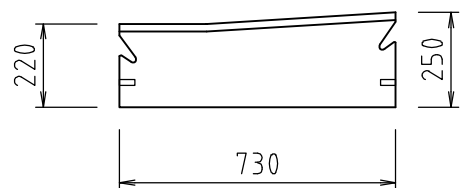
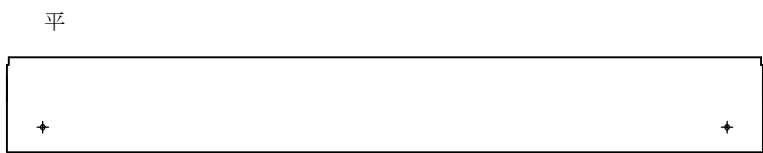
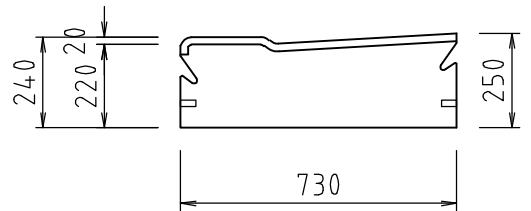
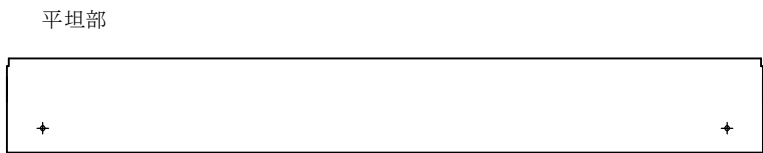
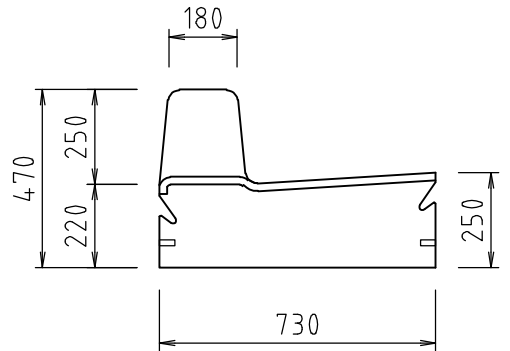
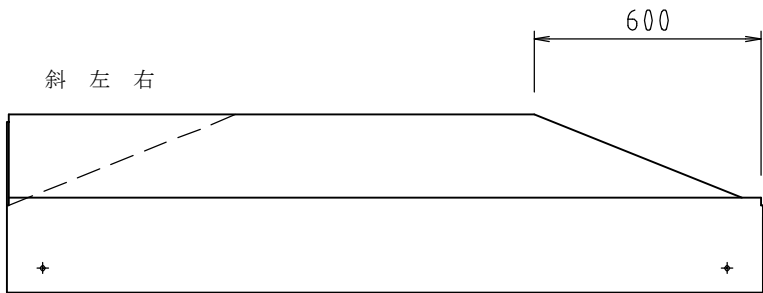
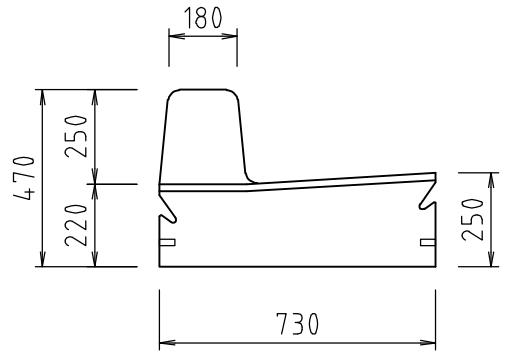


連結用インサート

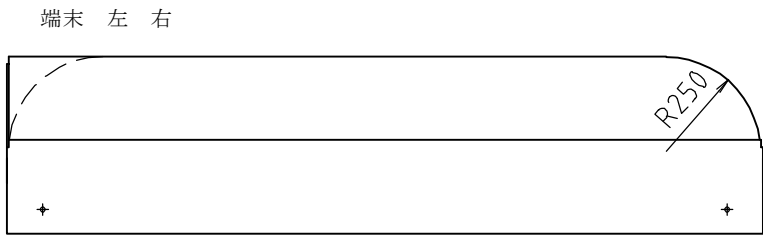

名称

エプロン付歩車道境界ブロック 防草ブロック

単位

mm

縮尺

1 : 20

啓 ヤマケイプレコン株式会社