




一般

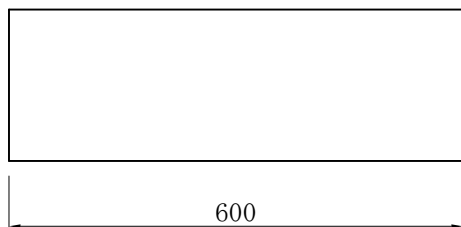


水抜き

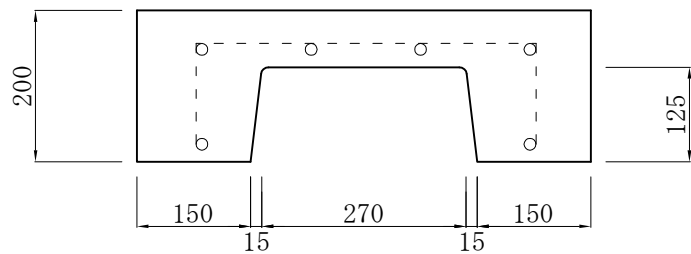

端末

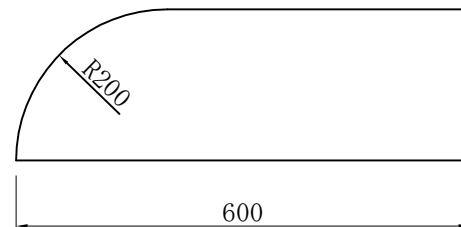

呼び名	両面歩車道境界ブロックA		
寸法	150/190×200×600		
縮尺	S=1:10	単位	mm
 ヤマケイブレコン株式会社			