

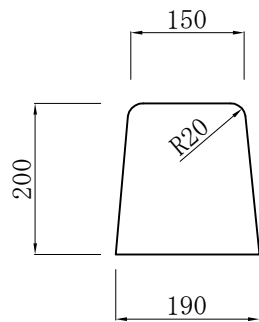
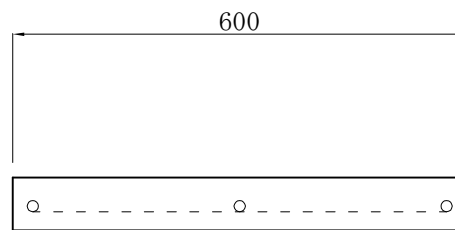


平

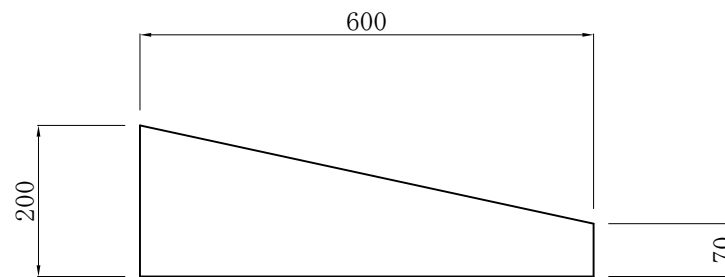

斜

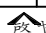

呼び名	両面歩車道境界ブロック		
寸法	150/190×70/200×600		
縮尺	S=1:10	単位	mm
 ヤマケイプレコン株式会社			