

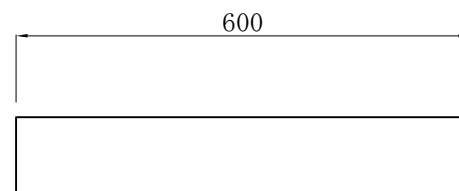


平

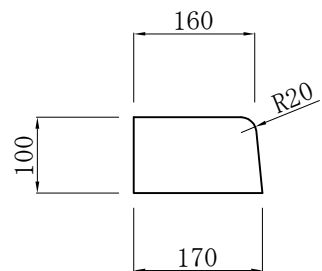

斜

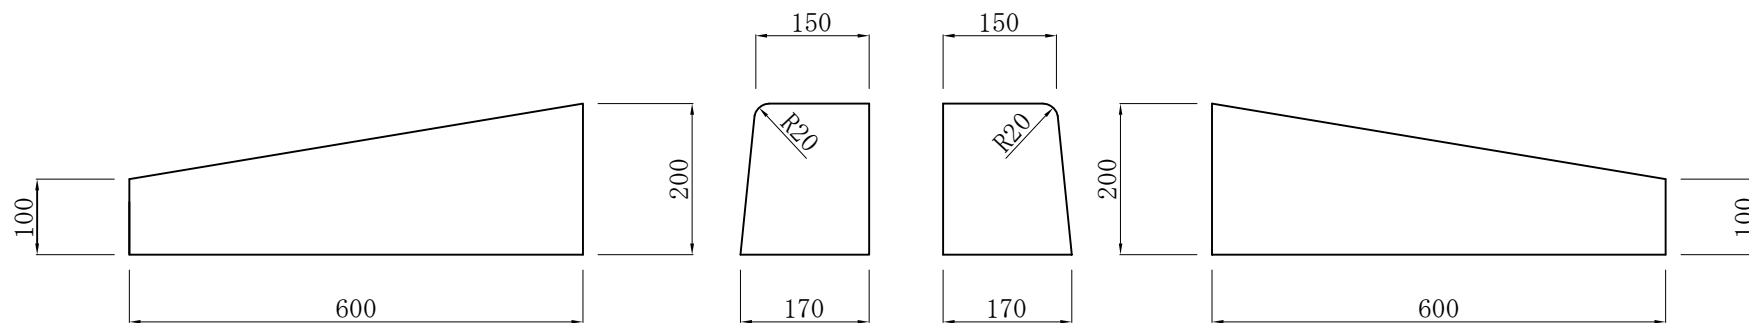

呼び名	片面歩車道境界ﾌﾞﾛｯｸA		
寸法	150×170×100/200×600		
縮尺	S=1:10	単位	mm
啓ヤマケイブレコン株式会社			