

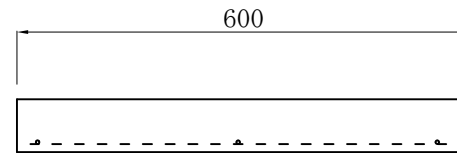


平

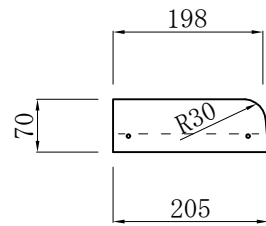

斜

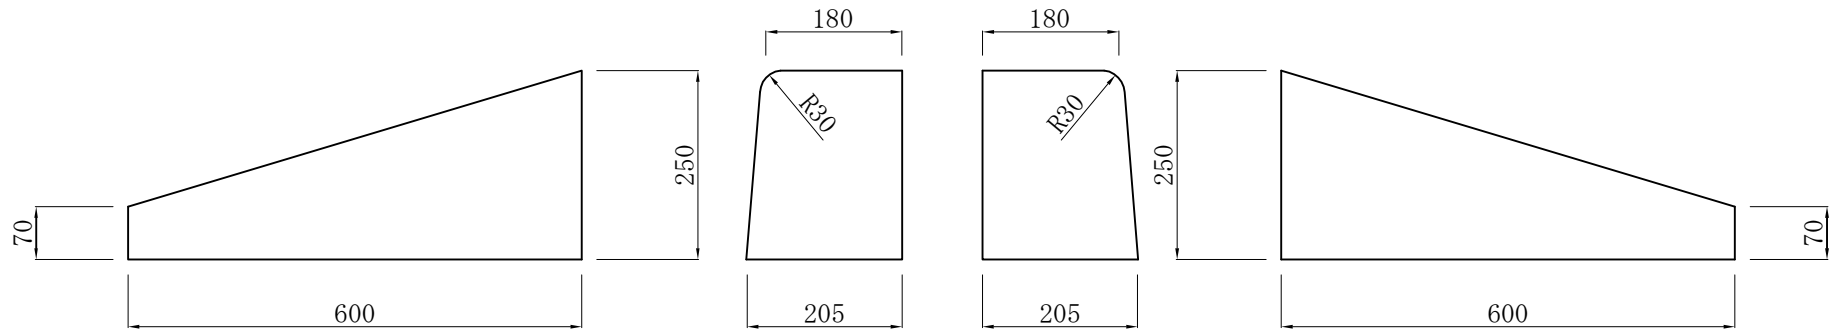

呼び名	片面歩車道境界ﾌﾞﾛｯｸB		
寸法	180/205×70/250×600		
縮尺	S=1:10	単位	mm
啓ヤマケイブレコン株式会社			